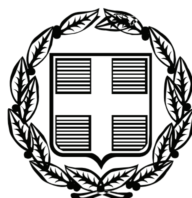


ΕΦΗΜΕΡΙΣ ΤΗΣ ΚΥΒΕΡΝΗΣΕΩΣ

ΤΗΣ ΕΛΛΗΝΙΚΗΣ ΔΗΜΟΚΡΑΤΙΑΣ

ΤΕΥΧΟΣ ΤΕΤΑΡΤΟ **Αρ. Φύλλου 358**

31 Ιουλίου 2008

ΑΠΟΦΑΣΕΙΣ

Αριθμ. 32804/500

Επικύρωση τμηματικού καθορισμού οριογραμμών υδατορέματος στη χ.θ. 34 + 187,77 (Σ.Σ. Ξυλοκάστρου) Τμήμα 2 (από οριοθέτηση ΕΡΓΟΣΕ έως ΠΕΟ Κορίνθου - Πατρών).

Ο ΓΕΝΙΚΟΣ ΓΡΑΜΜΑΤΕΑΣ
ΠΕΡΙΦΕΡΕΙΑΣ ΠΕΛΟΠΟΝΝΗΣΟΥ

Έχοντας υπόψη:

1. Τις διατάξεις των άρθρων 5, 6 και 8 του ν. 3200/1955 «Περί Διοικητικής Αποκέντρωσης».

2. Τις διατάξεις του ν. 2853/16.7.1922 «Περί υδραυλικών εν γένει έργων και αστυνομεύσεως των Δημοσίων Υδάτων», όπως αυτές τροποποιήθηκαν με τις αντίστοιχες του ν.δ. 10/29.12.1923 και κωδικοποιήθηκαν από τις διατάξεις του π.δ. 18/21.3.1924.

3. Τα οριζόμενα στην υπ' αριθμ. 3046/304/3.2.1989 απόφαση του Αναπληρωτή Υπουργού Περιβάλλοντος Χωροταξίας και Δημοσίων Έργων «Κτιριοδομικός Κανονισμός» και ειδικότερα τις διατάξεις του άρθρου 6 αυτού σχετικά με τη δόμηση κοντά σε ρέματα, όπως ισχύει σήμερα.

4. Τις διατάξεις του ν. 3010/25.4.2002 (Α΄ 91) «Εναρμόνιση του ν. 1650/1986 με τις οδηγίες 97/11 ΕΕ και 96/61 ΕΕ» και ειδικότερα τις διατάξεις του άρθρου 5 αυτού «Διαδικασία Οριοθέτησης και ρυθμίσεις θεμάτων για τα υδατορέματα».

5. Τις διατάξεις του ν. 2503/1997 (ΦΕΚ 107Α/30.5.1997) «Διοίκηση, Οργάνωση, Στελέχωση της Περιφέρειας, Ρυθμίσεις θεμάτων για την Τοπική Αυτοδιοίκηση και άλλες διατάξεις».

6. Τις οικίες διατάξεις του ν. 2508/1997 (ΦΕΚ 124Α/13.6.1997): «Βιώσιμη Οικιστική Ανάπτυξη των πόλεων και οικισμών της χώρας και άλλες διατάξεις».

7. Τις οικίες διατάξεις του ν. 2690/1999 (ΦΕΚ 45Α/1999) «Κύρωση Κώδικα Διοικητικής Διαδικασίας και άλλες διατάξεις».

8. Τα οριζόμενα στην υπ' αριθμ. 19664/20.12.2001 απόφαση του Γενικού Γραμματέα Περιφέρειας Πελοποννήσου.

9. Τα οριζόμενα στην υπ' αριθμ. 1592/14.2.2002 απόφαση του Γενικού Γραμματέα Περιφέρειας Πελοποννήσου.

10. Το από Μαρτίου 2008 τοπογραφικό και υψομετρικό διάγραμμα (αρ. σχεδίου ΤΙ, κλίμακα 1:500) τμηματικού καθορισμού των οριογραμμών υδατορέματος στη χ.θ. 34+187,77 (Σ.Σ. Ξυλοκάστρου) Τμήμα 2 (από οριοθέτηση ΕΡΓΟΣΕ έως ΠΕΟ Κορίνθου - Πατρών), όπως συντάχθηκε από τον Καραγιάννη Χρόνη Αγρονόμο Τοπογράφο Μηχανικό, ελέγχθηκε και θεωρήθηκε από τη Δ/νση Τεχνικών Υπηρεσιών της Νομαρχιακής Αυτοδιοίκησης Κορινθίας.

11. Την υπ' αριθμ. 2990/10.6.2008 απόφαση της Δ/νσης Τεχνικών Υπηρεσιών της Νομαρχιακής Αυτοδιοίκησης Κορινθίας με την οποία καθορίζονται τμηματικά οι οριογραμμές υδατορέματος στη χ.θ. 34 + 187,77 (Σ.Σ. Ξυλοκάστρου) Τμήμα 2 (από οριοθέτηση ΕΡΓΟΣΕ έως ΠΕΟ Κορίνθου - Πατρών), σύμφωνα με το αμέσως πιο πάνω αναφερόμενο τοπογραφικό και υψομετρικό διάγραμμα, αποφασίζουμε:

Την επικύρωση των οριογραμμών υδατορέματος στη χ.θ. 34+187,77 (Σ.Σ. Ξυλοκάστρου) Τμήμα 2 (από οριοθέτηση ΕΡΓΟΣΕ έως ΠΕΟ Κορίνθου - Πατρών), οριζομένων με τα σημεία ΟΙ έως Ο30 (αριστερά) και 031 έως 067 (δεξιά) εκατέρωθεν της ροής αυτού, σύμφωνα με το από Μαρτίου 2008 τοπογραφικό και υψομετρικό διάγραμμα (αρ. σχεδίου ΤΙ, κλίμακα 1:500) το οποίο συντάχθηκε από τον Καραγιάννη Χρόνη Αγρονόμο Τοπογράφο Μηχανικό, ελέγχθηκε και θεωρήθηκε από τη Δ/νση Τεχνικών Υπηρεσιών της Νομαρχιακής Αυτοδιοίκησης Κορινθίας και αποτελεί αναπόσπαστο μέρος της παρούσας.

Η απόφαση αυτή μαζί με το συνημμένο Τοπογραφικό και Υψομετρικό διάγραμμα καθορισμού των οριογραμμών να δημοσιευθούν στην Εφημερίδα της Κυβερνήσεως.


Τρίπολη, 23 Ιουνίου 2008


Ο Γενικός Γραμματέας Περιφέρειας

ΝΙΚΟΛΑΟΣ Κ. ΑΓΓΕΛΟΠΟΥΛΟΣ



(ΟΡΙΟΘΕΤΗΜΕΝΟ ΤΜΗΜΑ)
ΚΑΝΑΛΙ ΟΡΘΟΓΩΝΙΚΗΣ ΔΙΑΤΟΜΗΣ (ΠΛΑΤΟΣ 3.0 μ. x ΥΨΟΣ 2.0 μ.)
Χωματόδρομος
Δ38
Δ37
Δ36
Δ35
Δ34
Δ33
Δ32
Δ31
ΕΘΝΙΚΟ ΤΥΠΟΓΡΑΦΕΙΟ
Για τεχνικούς λόγους στο σχεδιάγραμμα, έγινε σμίκρυνση, κατά ποσοστό 37%

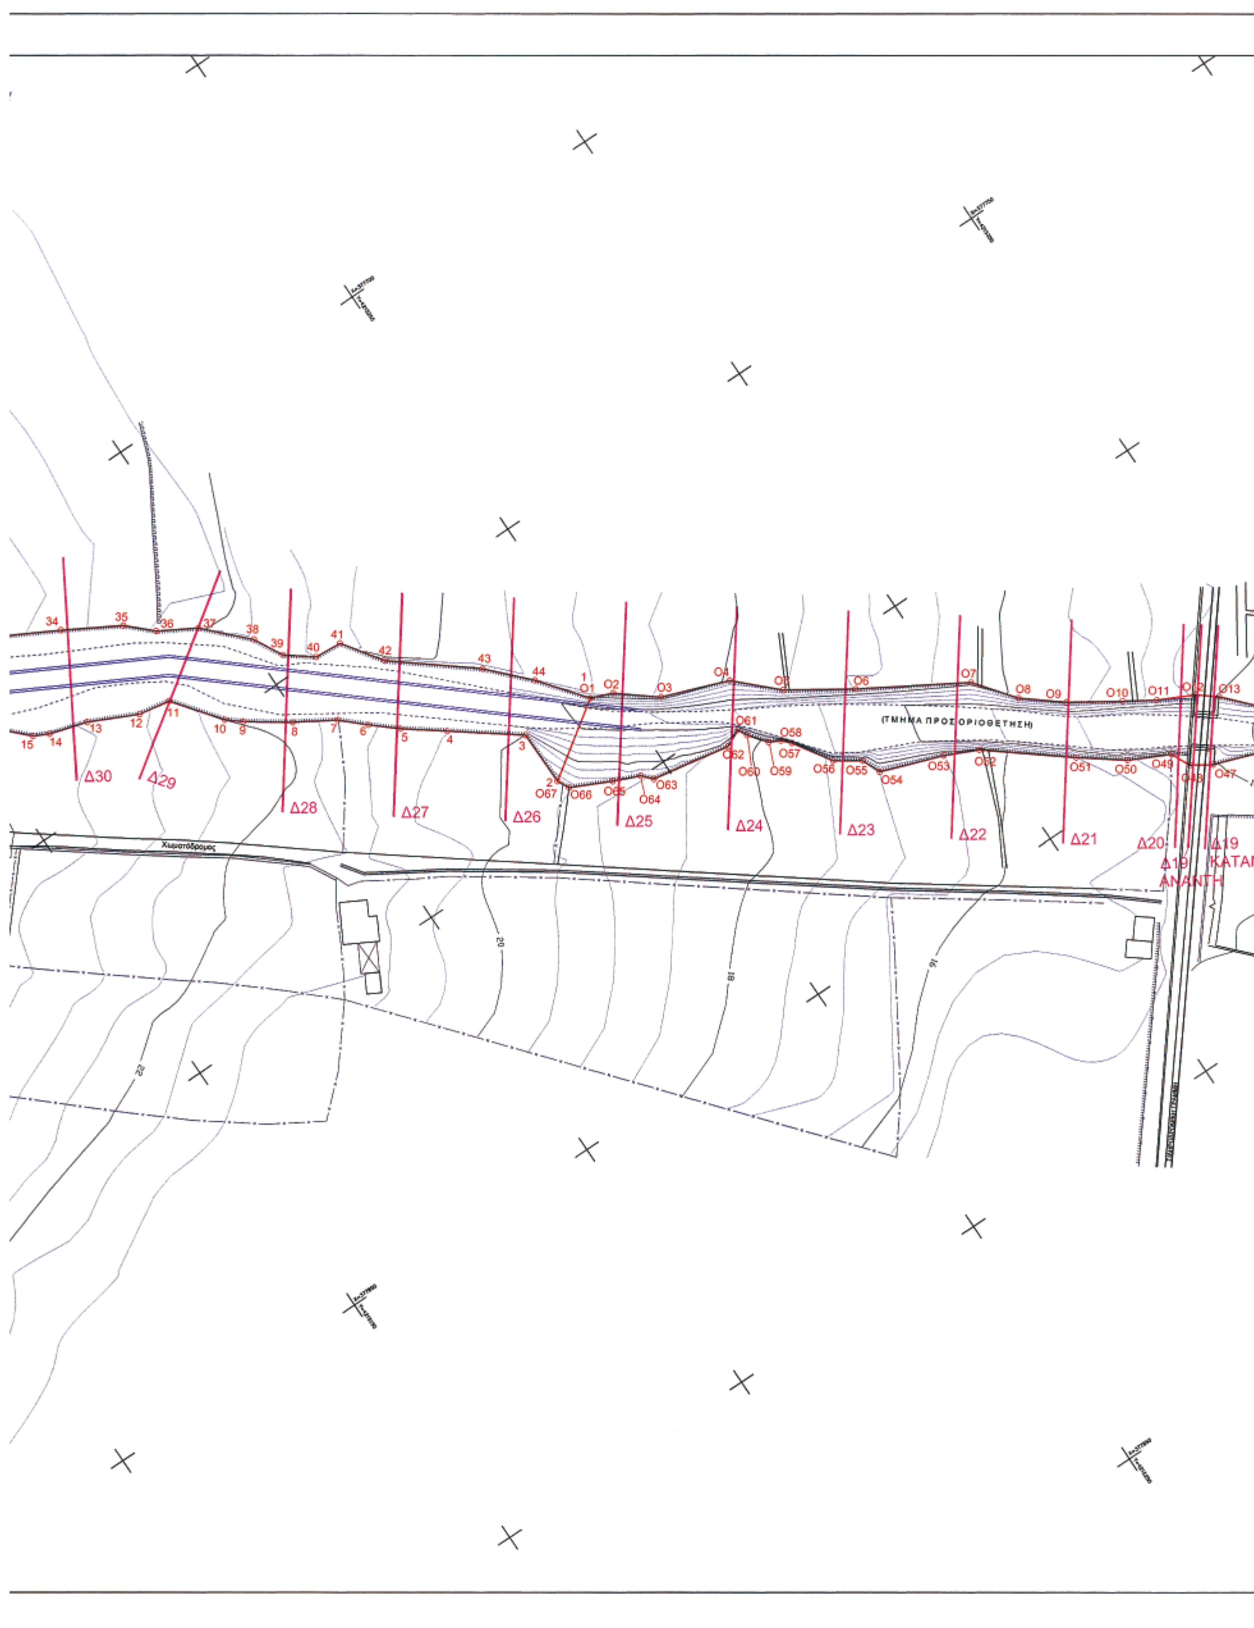
(ΤΜΗΜΑ ΠΡΟΣ ΟΡΙΟΘΕΤΗΣΗ)
Χωματόδρομος
Δ30
Δ29
Δ28
Δ27
Δ26
Δ25
Δ24
Δ23
Δ22
Δ21
Δ20
Δ19
ΑΝΑΝΤΗ
Δ19
ΚΑΤΑΝ

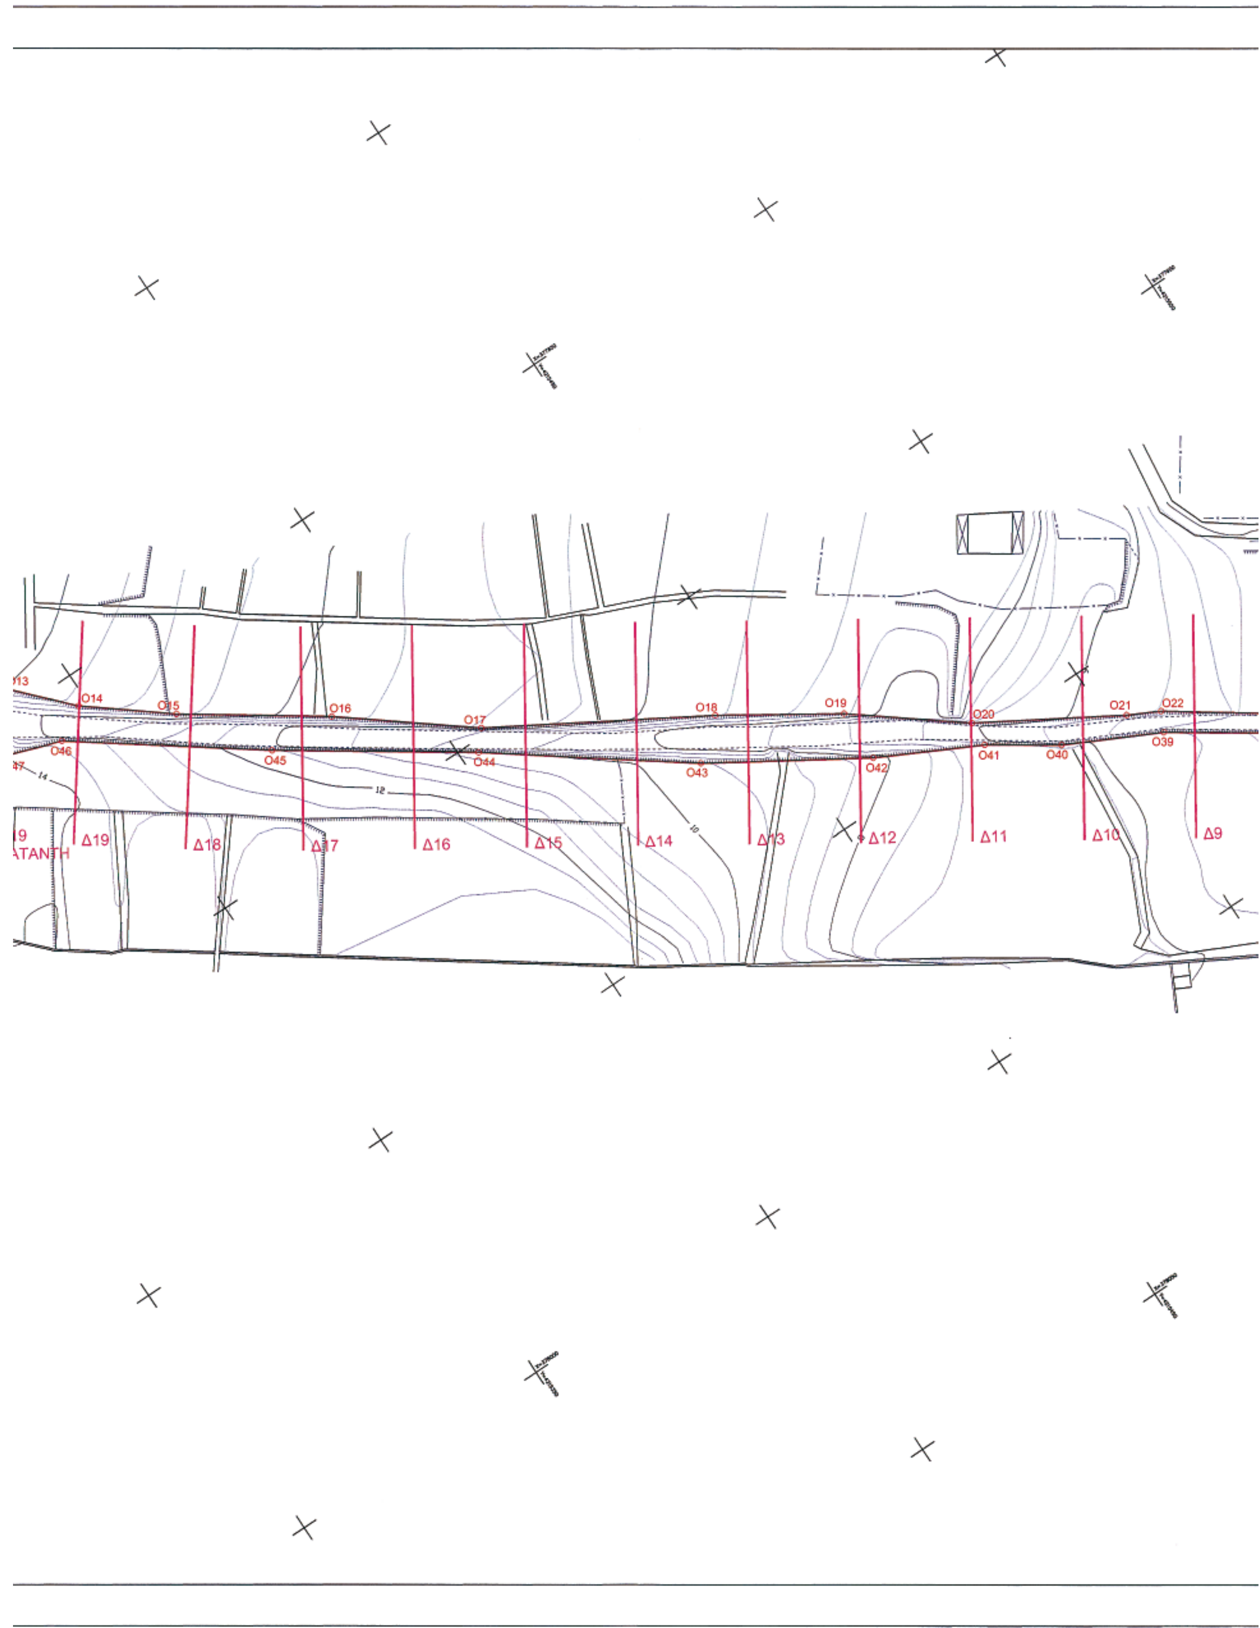

Ο13
Ο14
Ο15
Ο16
Ο17
Ο18
Ο19
Ο20
Ο21
Ο22
Ο39
Ο40
Ο41
Ο42
Ο43
Ο44
Ο45
Ο46
Δ9
Δ10
Δ11
Δ12
Δ13
Δ14
Δ15
Δ16
Δ17
Δ18
Δ19
ΑΤΑΝΤΗ


ΠΡΟΣ ΠΑΤΡΑ
ΠΡΟΣ ΚΟΡΙΝΘΟ
Δ1
Δ2
Δ3
Δ4
Δ5
Δ6
Δ7
Δ8
Δ9
Ο23
Ο24
Ο25
Ο26
Ο27
Ο28
Ο29
Ο30
Ο31
Ο32
Ο33
Ο34
Ο35
Ο36
Ο37
Ο38

ΣΥΝΤΕΤΑΓΜΕΝΕΣ ΚΟΡΥΦΩΝ ΟΡΙΟΘΕΤΗΜΕΝΟΥ ΤΜΗΜΑΤΟΣ

ΚΩΔΙΚΟΣ	X	Υ	ΚΩΔΙΚΟΣ	X	Υ
1	377783.262	4215245.458	24	377606.769	4215031.939
2	377792.264	4215232.303	25	377598.288	4215038.134
3	377782.276	4215232.136	26	377600.240	4215041.312
4	377773.909	4215220.912	27	377605.478	4215042.153
5	377768.904	4215214.187	28	377617.546	4215055.838
6	377765.160	4215209.838	29	377660.282	4215109.762
7	377761.402	4215205.743	30	377677.164	4215123.451
8	377757.213	4215198.784	31	377691.105	4215138.329
9	377752.115	4215191.362	32	377700.000	4215148.123
10	377750.034	4215188.847	33	377713.099	4215159.616
11	377741.724	4215182.409	34	377720.447	4215173.434
12	377740.755	4215176.762	35	377725.979	4215183.151
13	377736.703	4215168.209	36	377730.056	4215187.484
14	377734.701	4215161.453	37	377733.783	4215194.020
15	377733.363	4215158.789	38	377741.019	4215201.128
16	377725.802	4215151.161	39	377746.213	4215203.992
17	377719.339	4215140.645	40	377749.893	4215208.797
18	377692.778	4215111.394	41	377750.231	4215213.708
19	377686.680	4215109.788	42	377757.236	4215218.597
20	377684.641	4215103.437	43	377768.157	4215232.319
21	377632.265	4215048.637	44	377775.078	4215238.934
22	377624.273	4215041.464	45	377783.262	4215245.458
23	377616.861	4215036.063			

ΓΕΩΔΑΙΤΙΚΑ ΣΤΟΙΧΕΙΑ

Ε.Γ.Σ.Α. 87 (Ελληνικό Γεωδαιτικό Σύστημα Αναφοράς)
Ελλειψοειδές GRS 80 α = 6378137 f = 1/298.2572222
Εγκάρσια Μερκατορική Προβολή
Κεντρικός Μεσημβρινός λ = 24° K = 0.999600
Στον Κεντρικό Μεσημβρινό Αναφοράς το χ = 500.000 μ.
Γεωγραφικό πλάτος αναφοράς 00°00΄00΄΄

ΥΠΟΜΝΗΜΑ ΣΥΜΒΟΛΩΝ

Σύμβολο	Περιγραφή	Σύμβολο	Περιγραφή
o1	Κορυφή Οριοθετημένου Τμήματος		Δρόμος
oΟ1	Κορυφή Τμήματος προς Οριοθέτηση		Μανδρότοιχος
	Ισόγειο Κεραμοσκεπές		Συρματόπλεγμα
	Ισόγειο Πλακοσκεπές	Δ1	Θέση και Αριθμός Διατομής
	Υπόστεγο - Βεράντα		Αγωγός

ΣΗΜΕΙΩΣΗ: ΙΣΟΔΙΑΣΤΑΣΗ ΥΨΟΜΕΤΡΙΚΩΝ ΚΑΜΠΥΛΩΝ 0.5 μ.

ΣΥΝΤΕΤΑΓΜΕΝΕΣ ΚΟΡΥΦΩΝ ΤΜΗΜΑΤΟΣ ΠΡΟΣ ΟΡΙΟΘΕΤΗΣΗ

ΚΩΔΙΚΟΣ	X	Υ	ΚΩΔΙΚΟΣ	X	Υ
Ο1	377783.262	4215245.458	Ο35	378004.345	4215570.956
Ο2	377784.770	4215249.301	Ο36	377995.246	4215551.026
Ο3	377790.125	4215256.056	Ο37	377989.113	4215539.529
Ο4	377794.586	4215268.038	Ο38	377982.692	4215529.811
Ο5	377801.323	4215275.026	Ο39	377967.327	4215507.199
Ο6	377808.405	4215285.934	Ο40	377959.057	4215490.759
Ο7	377818.900	4215303.744	Ο41	377951.389	4215479.344
Ο8	377825.952	4215309.252	Ο42	377942.193	4215461.469
Ο9	377831.323	4215315.940	Ο43	377925.869	4215435.227
Ο10	377836.690	4215324.333	Ο44	377902.035	4215403.136
Ο11	377839.972	4215329.578	Ο45	377881.152	4215372.593
Ο12	377843.026	4215335.882	Ο46	377858.871	4215342.322
Ο13	377845.673	4215339.214	Ο47	377855.126	4215331.581
Ο14	377855.357	4215348.276	Ο48	377852.897	4215328.017
Ο15	377866.268	4215362.034	Ο49	377849.470	4215326.406
Ο16	377882.073	4215384.830	Ο50	377845.952	4215319.265
Ο17	377898.672	4215405.935	Ο51	377840.498	4215311.966
Ο18	377920.165	4215442.153	Ο52	377829.707	4215298.310
Ο19	377932.743	4215461.498	Ο53	377827.000	4215292.410
Ο20	377946.863	4215479.597	Ο54	377823.060	4215281.290
Ο21	377961.056	4215503.340	Ο55	377819.740	4215279.880
Ο22	377963.927	4215508.912	Ο56	377816.768	4215275.457
Ο23	377979.122	4215530.570	Ο57	377810.044	4215271.110
Ο24	377991.027	4215552.115	Ο58	377808.568	4215269.695
Ο25	378001.808	4215573.944	Ο59	377807.575	4215267.709
Ο26	378002.995	4215576.989	Ο60	377804.396	4215265.226
Ο27	378010.633	4215592.415	Ο61	377802.713	4215264.346
Ο28	378013.546	4215599.720	Ο62	377804.189	4215261.249
Ο29	378019.609	4215619.100	Ο63	377801.530	4215246.858
Ο30	378028.403	4215631.923	Ο64	377799.718	4215245.189
Ο31	378032.362	4215630.585	Ο65	377797.769	4215240.486
Ο32	378024.054	4215617.282	Ο66	377794.362	4215233.375
Ο33	378022.522	4215612.540	Ο67	377792.264	4215232.303
Ο34	378011.885	4215585.683			

ΕΛΛΗΝΙΚΗ ΔΗΜΟΚΡΑΤΙΑ
ΔΗΜΟΣ ΞΥΛΟΚΑΣΤΡΟΥ

Μελέτη:
ΟΡΙΟΘΕΤΗΣΗ ΡΕΜΑΤΟΣ
ΣΤΗ Χ.Θ. 34+187.77 (Σ.Σ ΞΥΛΟΚΑΣΤΡΟΥ)
ΤΜΗΜΑ 2 (ΑΠΟ ΟΡΙΟΘΕΤΗΣΗ ΕΡΓΟΣΕ ΕΩΣ
ΠΑΛΑΙΑ Ε.Ο. ΚΟΡΙΝΘΟΥ - ΠΑΤΡΩΝ)

Θέση:
ΔΗΜΟΣ ΞΥΛΟΚΑΣΤΡΟΥ
ΝΟΜΟΣ ΚΟΡΙΝΘΙΑΣ

Το παρόν συνοδεύει την αριθ. .... απόφαση Γεν. Γραμ. Περιφέρειας Πελοποννήσου
ο Γ.Γ.Π.Π.

ΤΕΧΝΙΚΗ ΥΠΗΡΕΣΙΑ ΔΗΜΟΥ ΞΥΛΟΚΑΣΤΡΟΥ

Θέμα Σχεδίου:
ΤΟΠΟΓΡΑΦΙΚΟ ΔΙΑΓΡΑΜΜΑ

Αριθμος σχεδιου
Τ.1

Κλίμακα: 1:500

Χρόνος Μελέτης: ΜΑΡΤΙΟΣ 2008

ΕΓΚΡΙΣΗ
Ελέγχθηκε
Κόρινθος 28/5/2008
ΙΩΑΝΝΗΣ Θ. ΜΑΝΤΑΣ
ΑΓΡ. ΤΟΠ/ΦΟΣ ΜΗΧ/ΚΟΣ
με Β΄β

ΘΕΩΡΗΣΗ
ΕΛΛΗΝΙΚΗ ΔΗΜΟΚΡΑΤΙΑ ΔΗΜΟΣ ΞΥΛΟΚΑΣΤΡΟΥ ΝΟΜΟΣ ΚΟΡΙΝΘΙΑΣ
ΘΕΩΡΗΘΗΚΕ
ΞΥΛΟΚΑΣΤΡΟ 07/09/2008
Ο Δ/ΝΤΗΣ ΤΕΧΝ/ ΥΠΗΡ.
ΙΩΑΝΝΟΥ ΑΡΓΥΡΙΟΣ
ΠΟΛΙΤΙΚΟΣ ΜΗΧΑΝΙΚΟΣ Τ.Ε.

ΕΘΝΙΚΟ ΤΥΠΟΓΡΑΦΕΙΟ

ΕΦΗΜΕΡΙΣ ΤΗΣ ΚΥΒΕΡΝΗΣΕΩΣ

ΠΕΡΙΦΕΡΕΙΑΚΑ ΓΡΑΦΕΙΑ ΠΩΛΗΣΗΣ Φ.Ε.Κ.

ΘΕΣΣΑΛΟΝΙΚΗ - Βασ. Όλγας 227 **23104 23956**
ΠΕΙΡΑΙΑΣ - Ευριπίδου 63 **210 4135228**
ΠΑΤΡΑ - Κορίνθου 327 **2610 638109**
ΙΩΑΝΝΙΝΑ - Διοικητήριο **26510 87215**
ΚΟΜΟΤΗΝΗ - Δημοκρατίας 1 **25310 22858**
ΛΑΡΙΣΑ - Διοικητήριο **2410 597449**
ΚΕΡΚΥΡΑ - Σαμαρά 13 **26610 89122**
ΗΡΑΚΛΕΙΟ - Πεδιάδος 2 **2810 300781**
ΜΥΤΙΛΗΝΗ - Πλ. Κωνσταντινουπόλεως 1 **22510 46654**

ΤΙΜΗ ΠΩΛΗΣΗΣ ΦΥΛΛΩΝ ΤΗΣ ΕΦΗΜΕΡΙΔΟΣ ΤΗΣ ΚΥΒΕΡΝΗΣΕΩΣ

Σε έντυπη μορφή

- Για τα Φ.Ε.Κ. από 1 μέχρι 16 σελίδες σε 1 €, προσαυξανόμενη κατά 0,20 € για κάθε επιπλέον οκτασέλιδο ή μέρος αυτού.
- Για τα φωτοαντίγραφα Φ.Ε.Κ. σε 0,15 € ανά σελίδα.

Σε μορφή DVD/CD

Τεύχος	Ετήσια έκδοση	Τριμηνιαία έκδοση	Μηνιαία έκδοση
Α΄	150 €	40 €	15 €
Β΄	300 €	80 €	30 €
Γ΄	50 €	-	-
Υ.Ο.Δ.Δ.	50 €	-	-
Δ΄	110 €	30 €	-

Τεύχος	Ετήσια έκδοση	Τριμηνιαία έκδοση	Μηνιαία έκδοση
Α.Α.Π.	110 €	30 €	-
Ε.Β.Ι.	100 €	-	-
Α.Ε.Δ.	5 €	-	-
Δ.Δ.Σ.	200 €	-	20 €
Α.Ε. - Ε.Π.Ε. και **Γ.Ε.ΜΗ.**	-	-	100 €

- Η τιμή πώλησης μεμονωμένων Φ.Ε.Κ. σε μορφή cd-rom από εκείνα που διατίθενται σε ψηφιακή μορφή και μέχρι 100 σελίδες, σε 5 € προσαυξανόμενη κατά 1 € ανά 50 σελίδες.
- Η τιμή πώλησης σε μορφή cd-rom/dvd, δημοσιευμάτων μιας εταιρείας στο τεύχος Α.Ε.-Ε.Π.Ε. και Γ.Ε.ΜΗ. σε 5 € ανά έτος.

ΠΑΡΑΓΓΕΛΙΑ ΚΑΙ ΑΠΟΣΤΟΛΗ Φ.Ε.Κ.: Τηλεφωνικά: 210 4071010 - fax: 210 4071010 - internet: http://www.et.gr

ΕΤΗΣΙΕΣ ΣΥΝΔΡΟΜΕΣ Φ.Ε.Κ.

Τεύχος	Έντυπη μορφή	Ψηφιακή Μορφή
Α΄	225 €	190 €
Β΄	320 €	225 €
Γ΄	65 €	Δωρεάν
Υ.Ο.Δ.Δ.	65 €	Δωρεάν
Δ΄	160 €	80 €
Α.Α.Π.	160 €	80 €
Ε.Β.Ι.	65 €	33 €

Τεύχος	Έντυπη μορφή	Ψηφιακή Μορφή
Α.Ε.Δ.	10 €	Δωρεάν
Α.Ε. - Ε.Π.Ε. και **Γ.Ε.ΜΗ.**	2.250 €	645 €
Δ.Δ.Σ.	225 €	95 €
Α.Σ.Ε.Π.	70€	Δωρεάν
Ο.Π.Κ.	-	Δωρεάν
Α΄+ Β΄+ Δ΄ + Α.Α.Π.	-	450 €

- Το τεύχος Α.Σ.Ε.Π. (έντυπη μορφή) θα αποστέλλεται σε συνδρομητές ταχυδρομικά, με την επιβάρυνση των 70 €, ποσό το οποίο αφορά τα ταχυδρομικά έξοδα.
- Για την παροχή πρόσβασης μέσω διαδικτύου σε Φ.Ε.Κ. προηγουμένων ετών και συγκεκριμένα στα τεύχη: **α)** Α, Β, Δ, Α.Α.Π., Ε.Β.Ι. και Δ.Δ.Σ., η τιμή προσαυξάνεται, πέραν του ποσού της ετήσιας συνδρομής του 2007, κατά 40 € ανά έτος και ανά τεύχος και **β)** για το τεύχος Α.Ε.-Ε.Π.Ε. & Γ.Ε.ΜΗ., κατά 60 € ανά έτος παλαιότητας.

* Η καταβολή γίνεται σε όλες τις Δημόσιες Οικονομικές Υπηρεσίες (Δ.Ο.Υ.). Το πρωτότυπο διπλότυπο (έγγραφο αριθμ. πρωτ. 9067/28.2.2005 2η Υπηρεσία Επιτρόπου Ελεγκτικού Συνεδρίου) με φροντίδα των ενδιαφερομένων, πρέπει να αποστέλλεται ή να κατατίθεται στο Εθνικό Τυπογραφείο (Καποδιστρίου 34, Τ.Κ. 104 32 Αθήνα).

* Σημειώνεται ότι φωτοαντίγραφα διπλοτύπων, ταχυδρομικές Επιταγές για την εξόφληση της συνδρομής, δεν γίνονται δεκτά και θα επιστρέφονται.

* Οι οργανισμοί τοπικής αυτοδιοίκησης, τα νομικά πρόσωπα δημοσίου δικαίου, τα μέλη της Ένωσης Ιδιοκτητών Ημερησίου Τύπου Αθηνών και Επαρχίας, οι τηλεοπτικοί και ραδιοφωνικοί σταθμοί, η Ε.Σ.Η.Ε.Α., τα τριτοβάθμια συνδικαλιστικά Όργανα και οι τριτοβάθμιες επαγγελματικές ενώσεις δικαιούνται έκπτωσης πενήντα τοις εκατό (50%) επί της ετήσιας συνδρομής (τρέχον έτος + παλαιότητα).

* Το ποσό υπέρ Τ.Α.Π.Ε.Τ. [5% επί του ποσού συνδρομής (τρέχον έτος + παλαιότητα)], καταβάλλεται ολόκληρο (Κ.Α.Ε. 3512) και υπολογίζεται πριν την έκπτωση.

* Στην Ταχυδρομική συνδρομή του τεύχους Α.Σ.Ε.Π. δεν γίνεται έκπτωση.

Πληροφορίες για δημοσιεύματα που καταχωρούνται στα Φ.Ε.Κ. στο τηλ.: 210 5279000.
Φωτοαντίγραφα παλαιών Φ.Ε.Κ.: Μάρνη 8 τηλ.: 210 8220885, 210 8222924, 210 5279050.
Οι πολίτες έχουν τη δυνατότητα ελεύθερης ανάγνωσης των δημοσιευμάτων που καταχωρούνται σε όλα τα τεύχη της Εφημερίδας της Κυβερνήσεως πλην εκείνων που καταχωρούνται στο τεύχος Α.Ε.-Ε.Π.Ε και Γ.Ε.ΜΗ., από την ιστοσελίδα του Εθνικού Τυπογραφείου (www.et.gr).

Οι υπηρεσίες εξυπηρέτησης πολιτών λειτουργούν καθημερινά από 08:00 μέχρι 13:00



ΑΠΟ ΤΟ ΕΘΝΙΚΟ ΤΥΠΟΓΡΑΦΕΙΟ
ΚΑΠΟΔΙΣΤΡΙΟΥ 34 * ΑΘΗΝΑ 104 32 * ΤΗΛ. 210 52 79 000 * FAX 210 52 21 004
ΗΛΕΚΤΡΟΝΙΚΗ ΔΙΕΥΘΥΝΣΗ: http://www.et.gr — e-mail: webmaster.et@et.gr